

**LEYENDA**



- Ambito de Intervención
- Casco Urbano
- Rios
- Faja Marginal
- Línea de Faja Marginal
- Curvas Mayores
- Curvas Menores

**Manzanas**

- Manzanas Consolidada
- Manzanas Propuesta
- Manzanas No consolidada

**Equipamientos**  
(\*) Equipamientos Propuestos

- Educación
- Salud
- Recreación
- Otros Usos

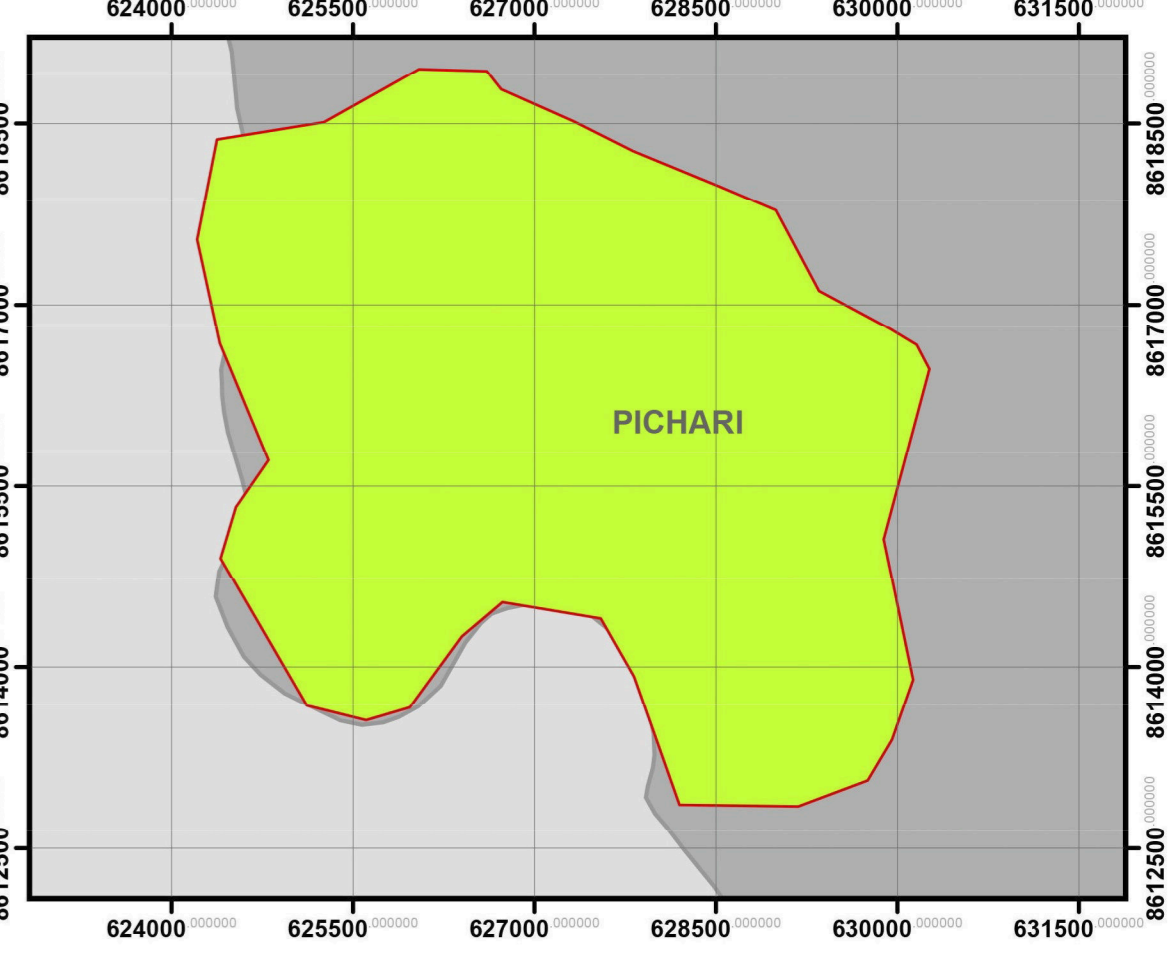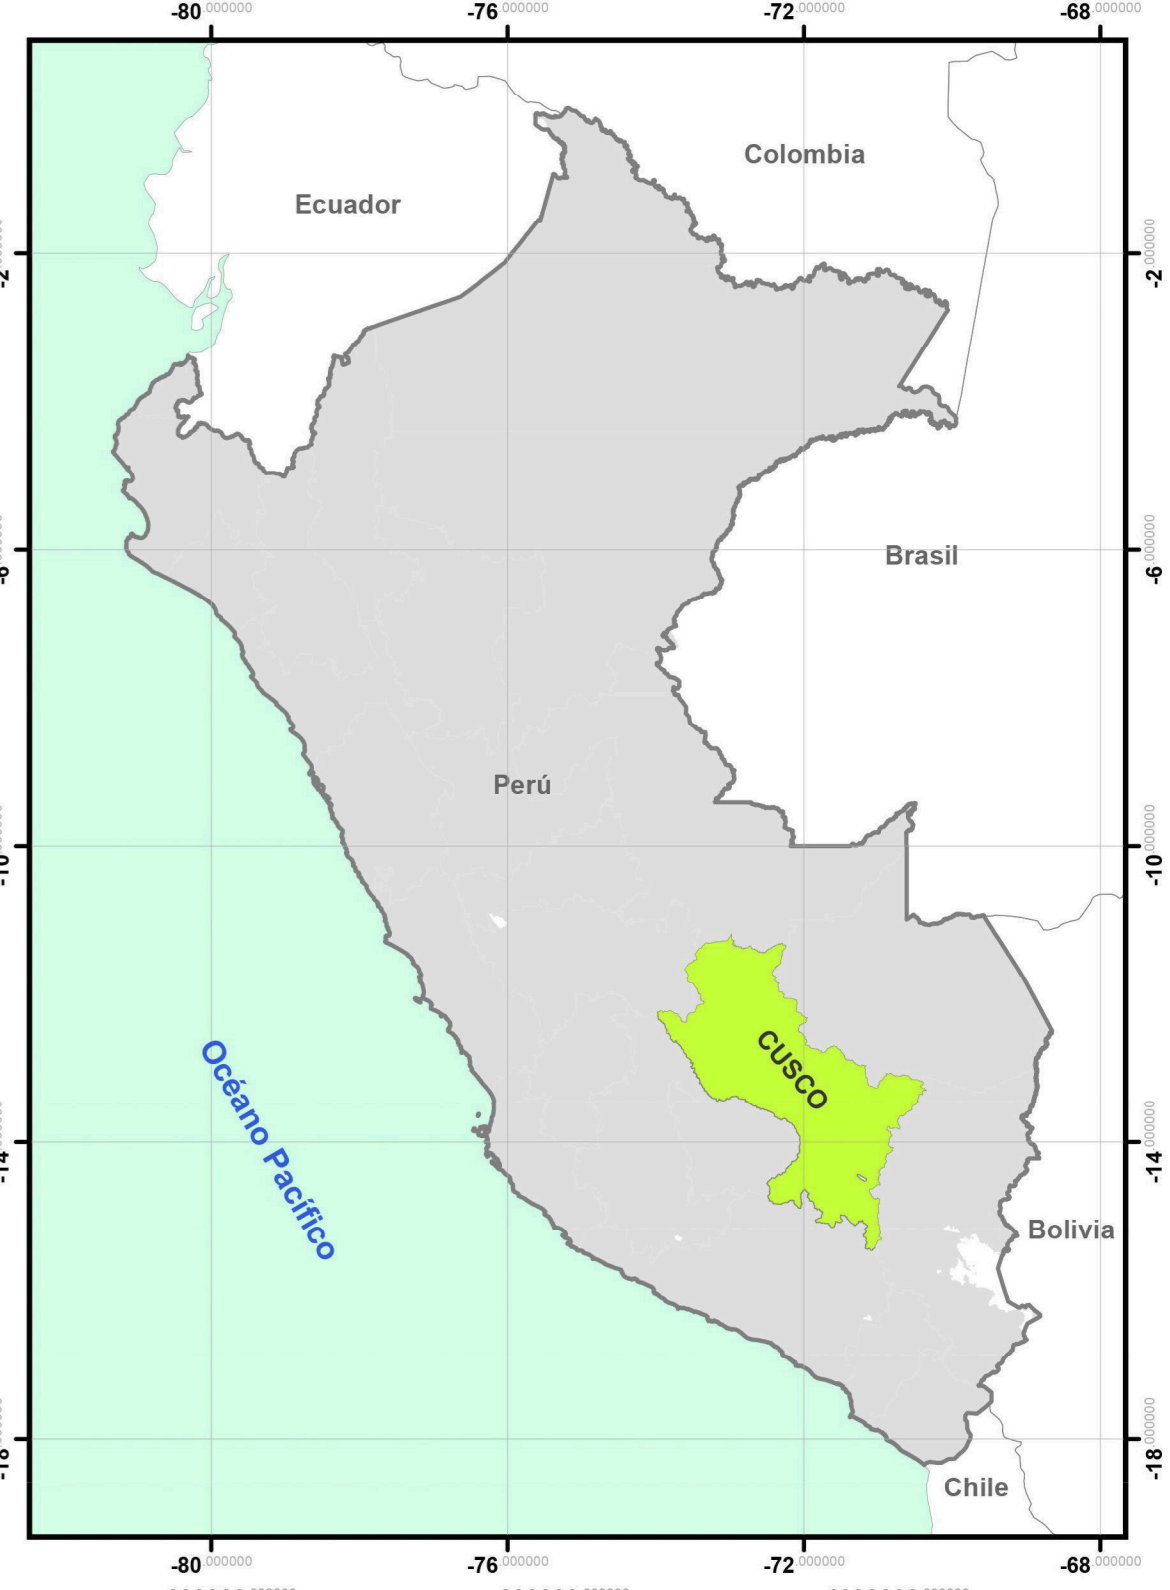

**MUNICIPALIDAD DISTRITAL DE PICHARI**

**PLAN DE DESARROLLO URBANO DE LA CIUDAD DE PICHARI 2021 - 2031**

**GESTION EDIL:**

**ALCALDE:**  
DR. MAXIMO OREJON CABEZAS

**REGIDORES:**  
SR. NAZARIO PEREZ HERRERA  
SR. JULIO POZO FERNANDEZ  
SR. ELIZABETH HUAYANA AVALLE  
SR. RAMON JANAMPA HUAMAN  
SR. ROBERTH PARIONA CARDENA

**ELABORADO POR:**  
CONSORCIO LEZAMETA CAMARENA & C.SOCUALAYA

**JEFE DE PROYECTO:**  
ARQ. CESAR JULIO SOCUALAYA BERNARDO

**PLANIFICADOR URBANO:**  
ARQ. ROBERTO VIDAL RUIZ SOCUALAYA

**REVISADO POR:**  
OFICINA DE DESARROLLO URBANO Y RURAL:  
ARQ. MITCHEL ESPINOZA CARDENAS  
SUPERVISOR DEL PROYECTO DE CATASTRO:  
ARQ. ALI ROJAS CHUCHON  
RESIDENTE DEL PROYECTO DE CATASTRO:  
ING. JOHANA LLAMOCCA CARDENAS

**MAPA:**  
**PLANO BASICO - PROPUESTA**

|                           |                               |
|---------------------------|-------------------------------|
| <b>UBICACIÓN:</b>         | <b>PROYECCION-DATUM-ZONA:</b> |
| REGIÓN : CUSCO            | SIST. DE COORD. : UTM         |
| PROVINCIA : LA CONVENCION | DATUM HORIZONTAL : WGS 84     |
| DISTRITO : PICHARI        | ZONA : 18SUR                  |

**FECHA:** MARZO - 2022    **ESCALA:** 1/8000    **LAMINA:** 07

**ESCALA GRAFICA:** 0 170 340 680 Meters