

LEYENDA

- Ambito de Intervención
- Manzanas
- Equipamientos
- Rios
- Curvas Mayores
- Curvas Menores

Area Urbana



- Apta para su consolidación
- Con riesgo Mitigable
- Con riesgo no Mitigable

Area Urbanizable

- De Reserva
- Inmediata

Area No Urbanizable

- Por Riesgo No Mitigable
- Ubicada en Area de Reserva Natural o Area Protegida
- Ubicada en Zona de Rios

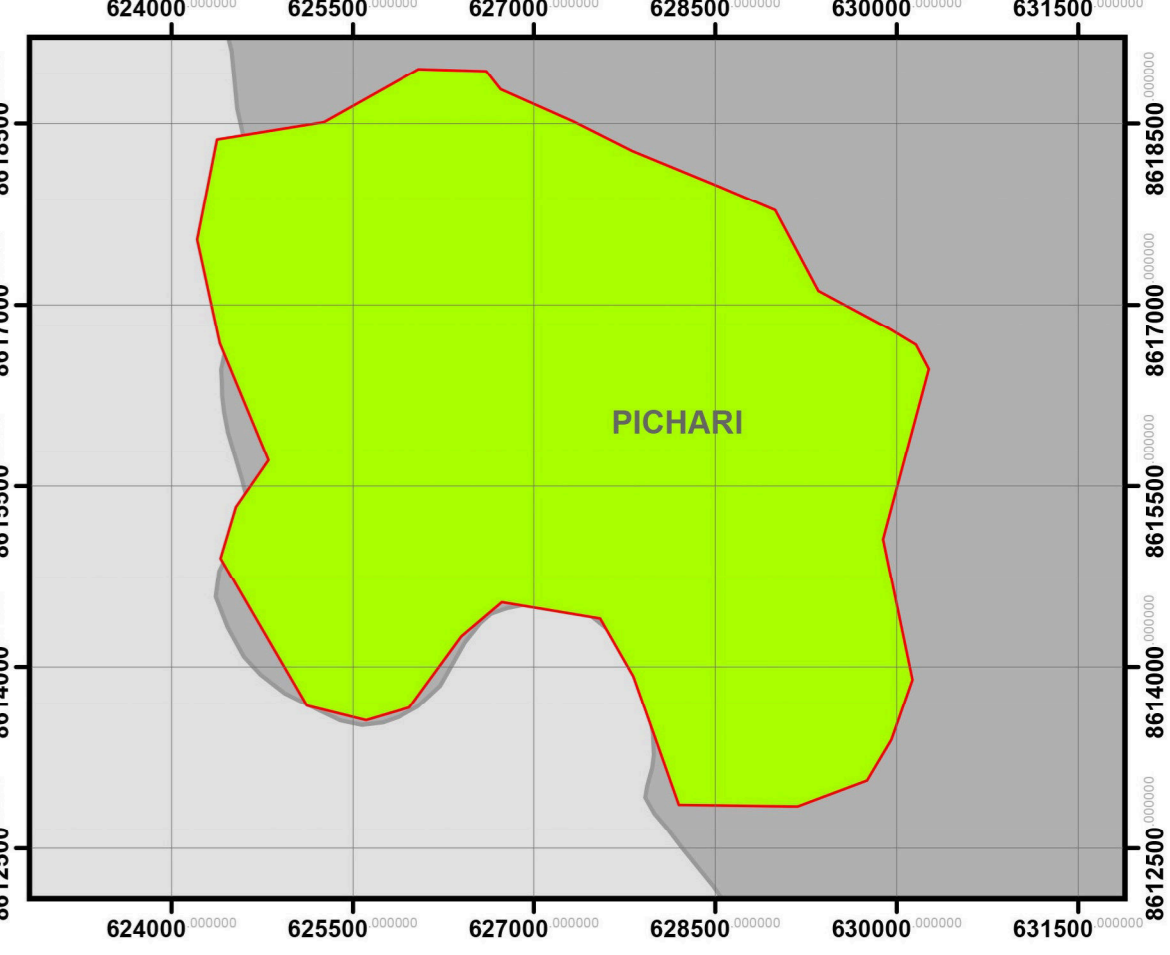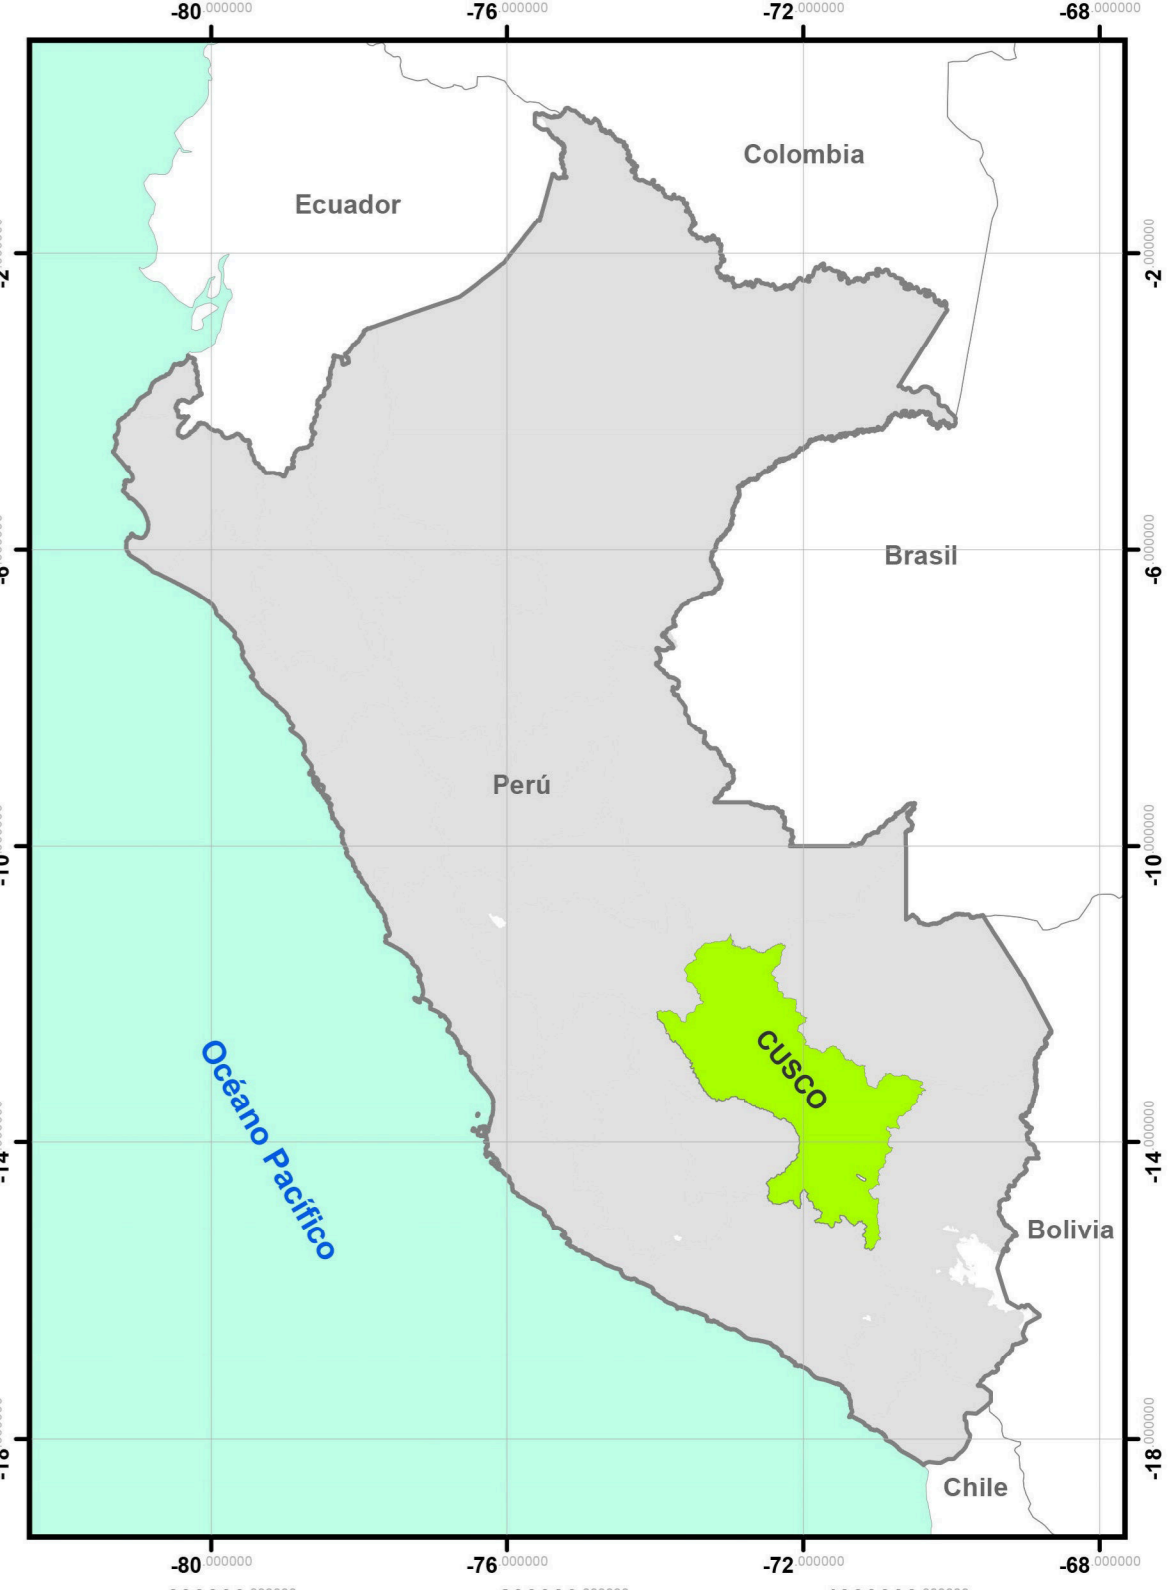

MUNICIPALIDAD DISTRITAL DE PICHARI

PLAN DE DESARROLLO URBANO DE LA CIUDAD DE PICHARI 2021 - 2031

GESTION EDIL:

ALCALDE:
DR. MAXIMO OREJON CABEZAS

REGIDORES:
SR. NAZARIO PEREZ HERRERA
SR. JULIO POZO FERNANDEZ
SR. ELIZABETH HUAYANA AVALLE
SR. RAMON JANAMPA HUAMAN
SR. ROBERTH PARIONA CARDENA

ELABORADO POR:
CONSORCIO LEZAMETA CAMARENA & C.SOCUALAYA

JEFE DE PROYECTO:
ARQ. CESAR JULIO SOCUALAYA BERNARDO

PLANIFICADOR URBANO:
ARQ. ROBERTO VIDAL RUIZ SOCUALAYA

REVISADO POR:
OFICINA DE DESARROLLO URBANO Y RURAL:
ARQ. MITCHEL ESPINOZA CARDENAS
SUPERVISOR DEL PROYECTO DE CATASTRO:
ARQ. ALI ROJAS CHUCHON
RESIDENTE DEL PROYECTO DE CATASTRO:
ING. JOHANA LLAMOCCA CARDENAS

MAPA:
CLASIFICACION ESPECIFICA DE LOS USOS DE SUELO - USO ESPECIFICO

UBICACIÓN:	PROYECCION-DATUM-ZONA:
REGIÓN : CUSCO	SIST. DE COORD. : UTM
PROVINCIA : LA CONVENCION	DATUM HORIZONTAL : WGS 84
DISTRITO : PICHARI	ZONA : 18SUR

FECHA: MARZO - 2022 **ESCALA:** 1/8000 **LAMINA:** 08.1

ESCALA GRAFICA:
0 250 500 1,000 Meters