
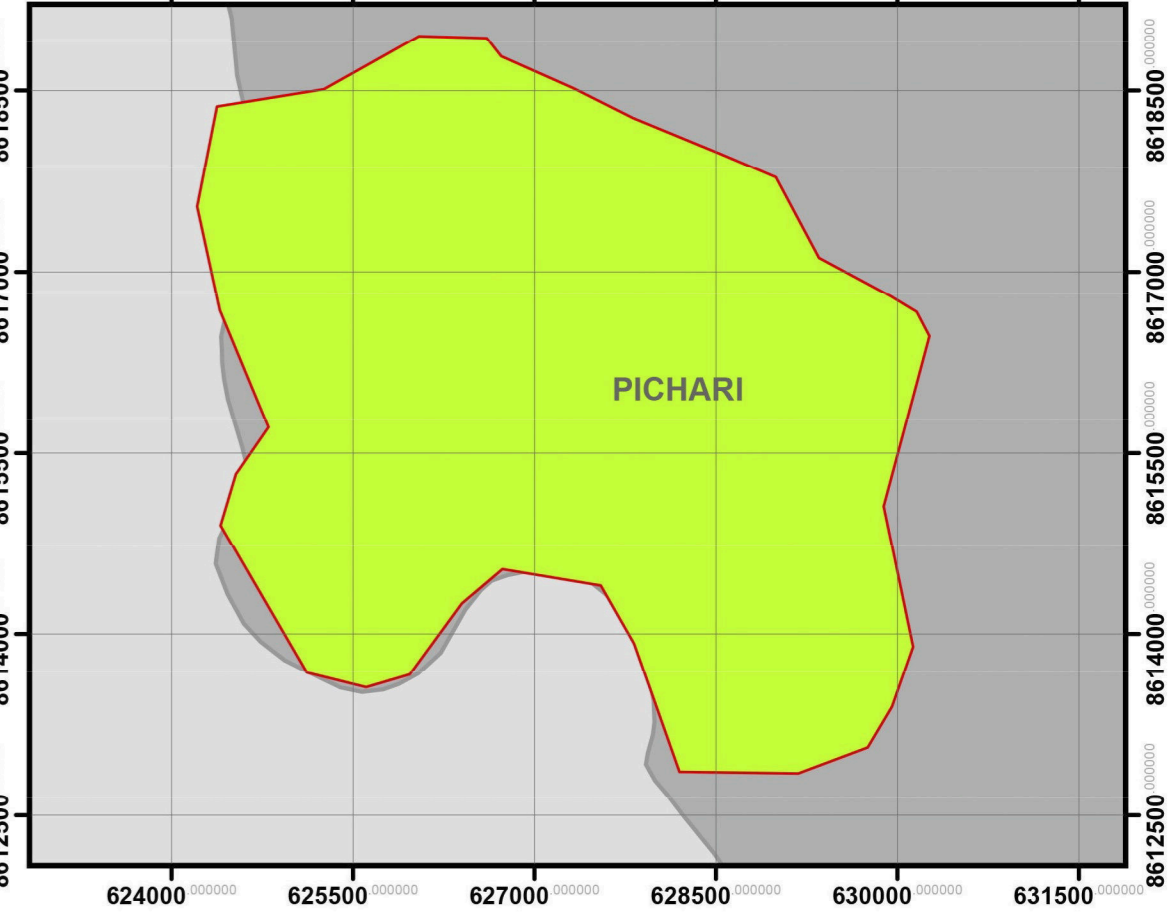


LEYENDA

- Sectores
- Sub-sectores
- Manzanas
- Equipamientos
- Rios
- Curvas Mayores
- Curvas Menores

LEYENDA : SECTORES

- Sector " O " (Oeste)
- Sector " C " (Centro)
- Sector " E " (Este)

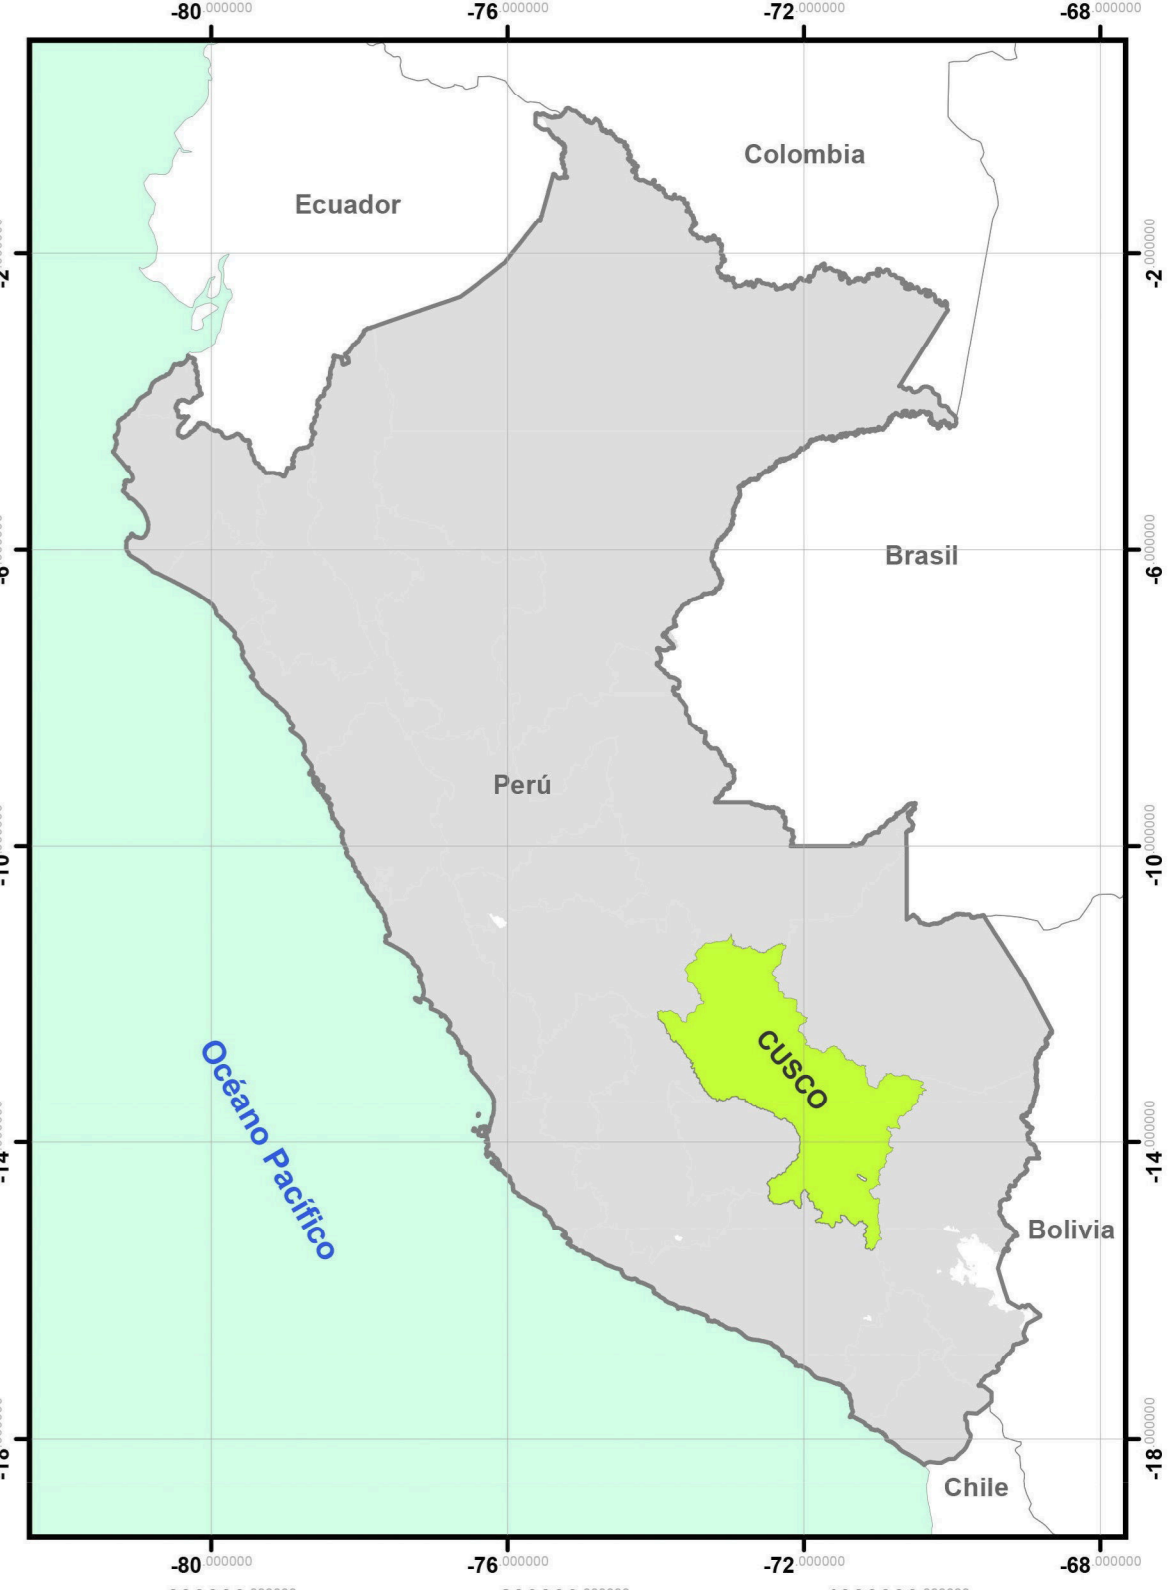

MUNICIPALIDAD DISTRITAL DE PICHARI

PLAN DE DESARROLLO URBANO DE LA CIUDAD DE PICHARI 2021 - 2031

GESTION EDIL:

ALCALDE:
DR. MAXIMO OREJON CABEZAS

REGIDORES:
SR. NAZARIO PEREZ HERRERA
SR. JULIO POZO FERNANDEZ
SR. ELIZABETH HUAYANA AVALLE
SR. RAMON JANAMPA HUAMAN
SR. ROBERTH PARIONA CARDENA

ELABORADO POR:
CONSORCIO LEZAMETA CAMARENA & C.SOCUALAYA

JEFE DE PROYECTO:
ARQ. CESAR JULIO SOCUALAYA BERNARDO

PLANIFICADOR URBANO:
ARQ. ROBERTO VIDAL RUIZ SOCUALAYA

REVISADO POR:
OFICINA DE DESARROLLO URBANO Y RURAL:
ARQ. MITCHEL ESPINOZA CARDENAS
SUPERVISOR DEL PROYECTO DE CATASTRO:
ARQ. ALI ROJAS CHUCHON
RESIDENTE DEL PROYECTO DE CATASTRO:
ING. JOHANA LLAMOCCA CARDENAS

MAPA:
PLANO DE SECTORIZACION URBANA

UBICACION:	PROYECCION-DATUM-ZONA:
REGION : CUSCO	SIST. DE COORD. : UTM
PROVINCIA : LA CONVENCION	DATUM HORIZONTAL : WGS 84
DISTRITO : PICHARI	ZONA : 18SUR

FECHA: MARZO - 2022 **ESCALA:** 1/8000 **LAMINA:** 09

ESCALA GRAFICA: 0 250 500 1,000 Meters

APROBADO CON O. M. N° 045-2022-MPLC