

### LEYENDA



- Ambito de Intervención
- Casco Urbano
- Rios
- Faja Marginal
- Línea de Faja Marginal
- Curvas Mayores
- Curvas Menores

#### Manzanas

- Manzanas Consolidada
- Manzanas Propuesta
- Manzanas No consolidada

#### Equipamientos (\*) Equipamientos Propuestos

- E1 : Educación Basica
- E2 : Educación Superior Tecnológica
- E3 : Educación Superior Universitaria
- H1 : Posta Medica
- H2 : Centro de Salud
- H3 : Hospital
- OU : Otros Usos
- ZRP : Zona de Recreación Publica

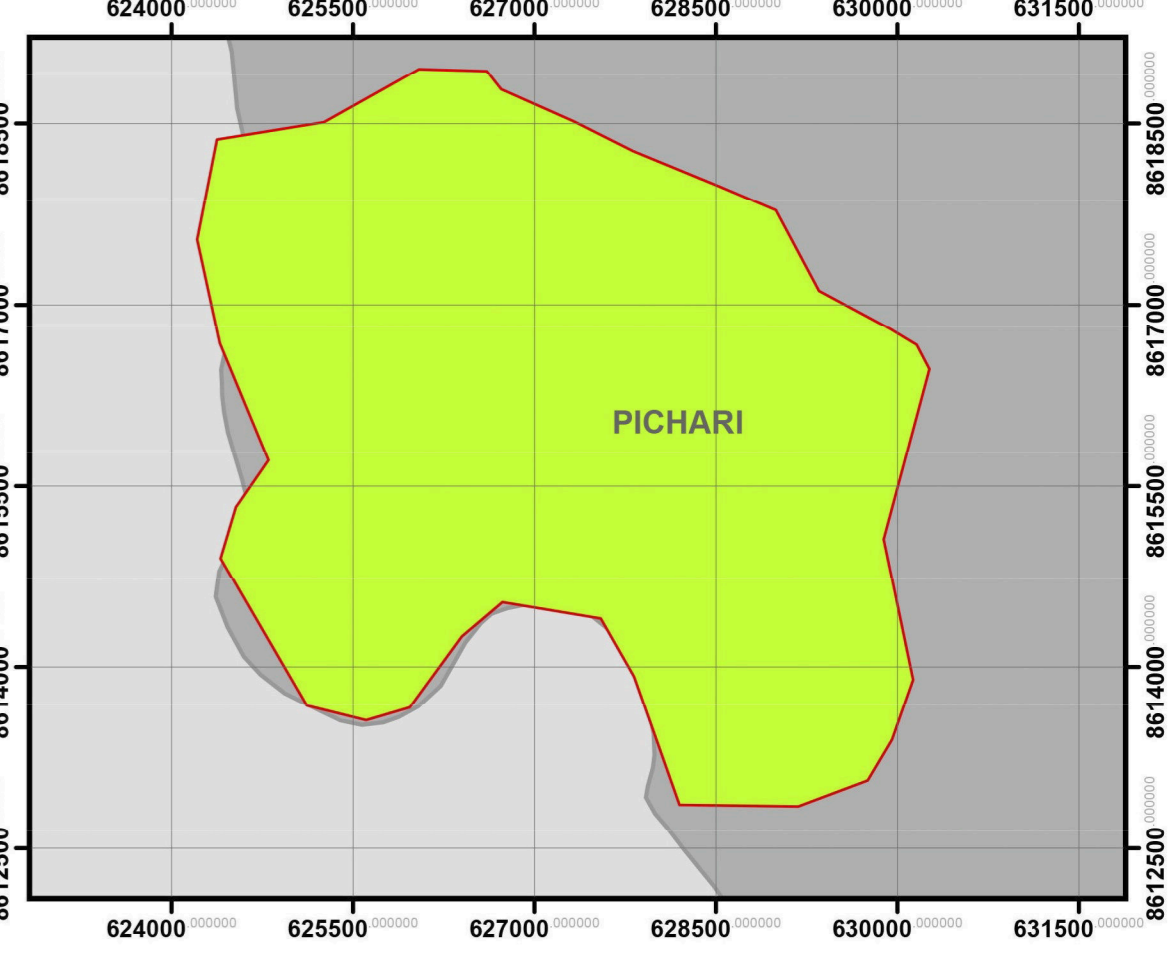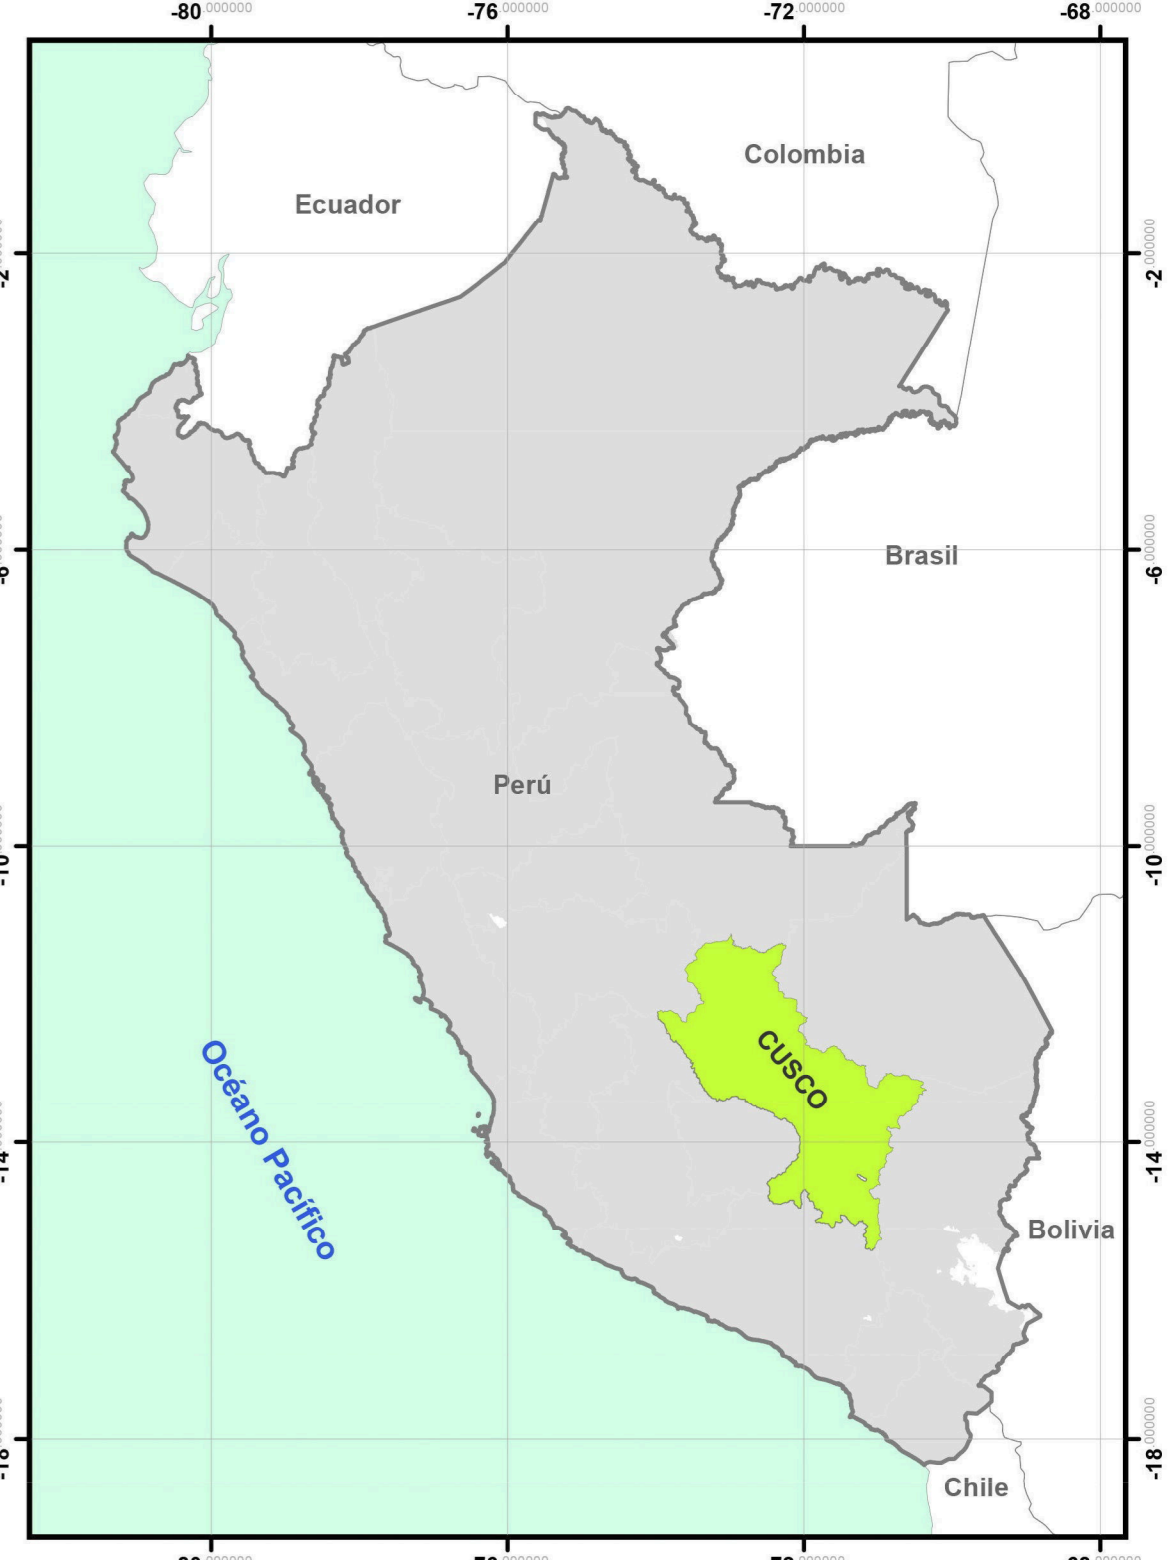

**MUNICIPALIDAD DISTRITAL DE PICHARI**

**PLAN DE DESARROLLO URBANO DE LA CIUDAD DE PICHARI 2021 - 2031**

GESTION EDIL:

ALCALDE:  
**DR. MAXIMO OREJON CABEZAS**

REGIDORES:  
SR. NAZARIO PEREZ HERRERA  
SR. JULIO POZO FERNANDEZ  
SR. ELIZABETH HUAYANA AVALLE  
SR. RAMON JANAMPA HUAMAN  
SR. ROBERTH PARIONA CARDENA

ELABORADO POR:  
**CONSORCIO LEZAMETA CAMARENA & C.SOCUALAYA**

JEFE DE PROYECTO:  
ARQ. CESAR JULIO SOCUALAYA BERNARDO

PLANIFICADOR URBANO:  
ARQ. ROBERTO VIDAL RUIZ SOCUALAYA

REVISADO POR:  
OFICINA DE DESARROLLO URBANO Y RURAL:  
ARQ. MITCHEL ESPINOZA CARDENAS  
SUPERVISOR DEL PROYECTO DE CATASTRO:  
ARQ. ALI ROJAS CHUCHON  
RESIDENTE DEL PROYECTO DE CATASTRO:  
ING. JOHANA LLAMOCCA CARDENAS

MAPA:  
**UBICACIÓN DEL SISTEMA DE EQUIPAMIENTOS URBANOS**

UBICACIÓN:	PROYECCION-DATUM-ZONA:
REGIÓN : CUSCO	SIST. DE COORD. : UTM
PROVINCIA : LA CONVENCION	DATUM HORIZONTAL : WGS 84
DISTRITO : PICHARI	ZONA : 18SUR

FECHA: MARZO - 2022      ESCALA: 1/8000      LAMINA: **19**

ESCALA GRAFICA: 0 250 500 1,000 Meters